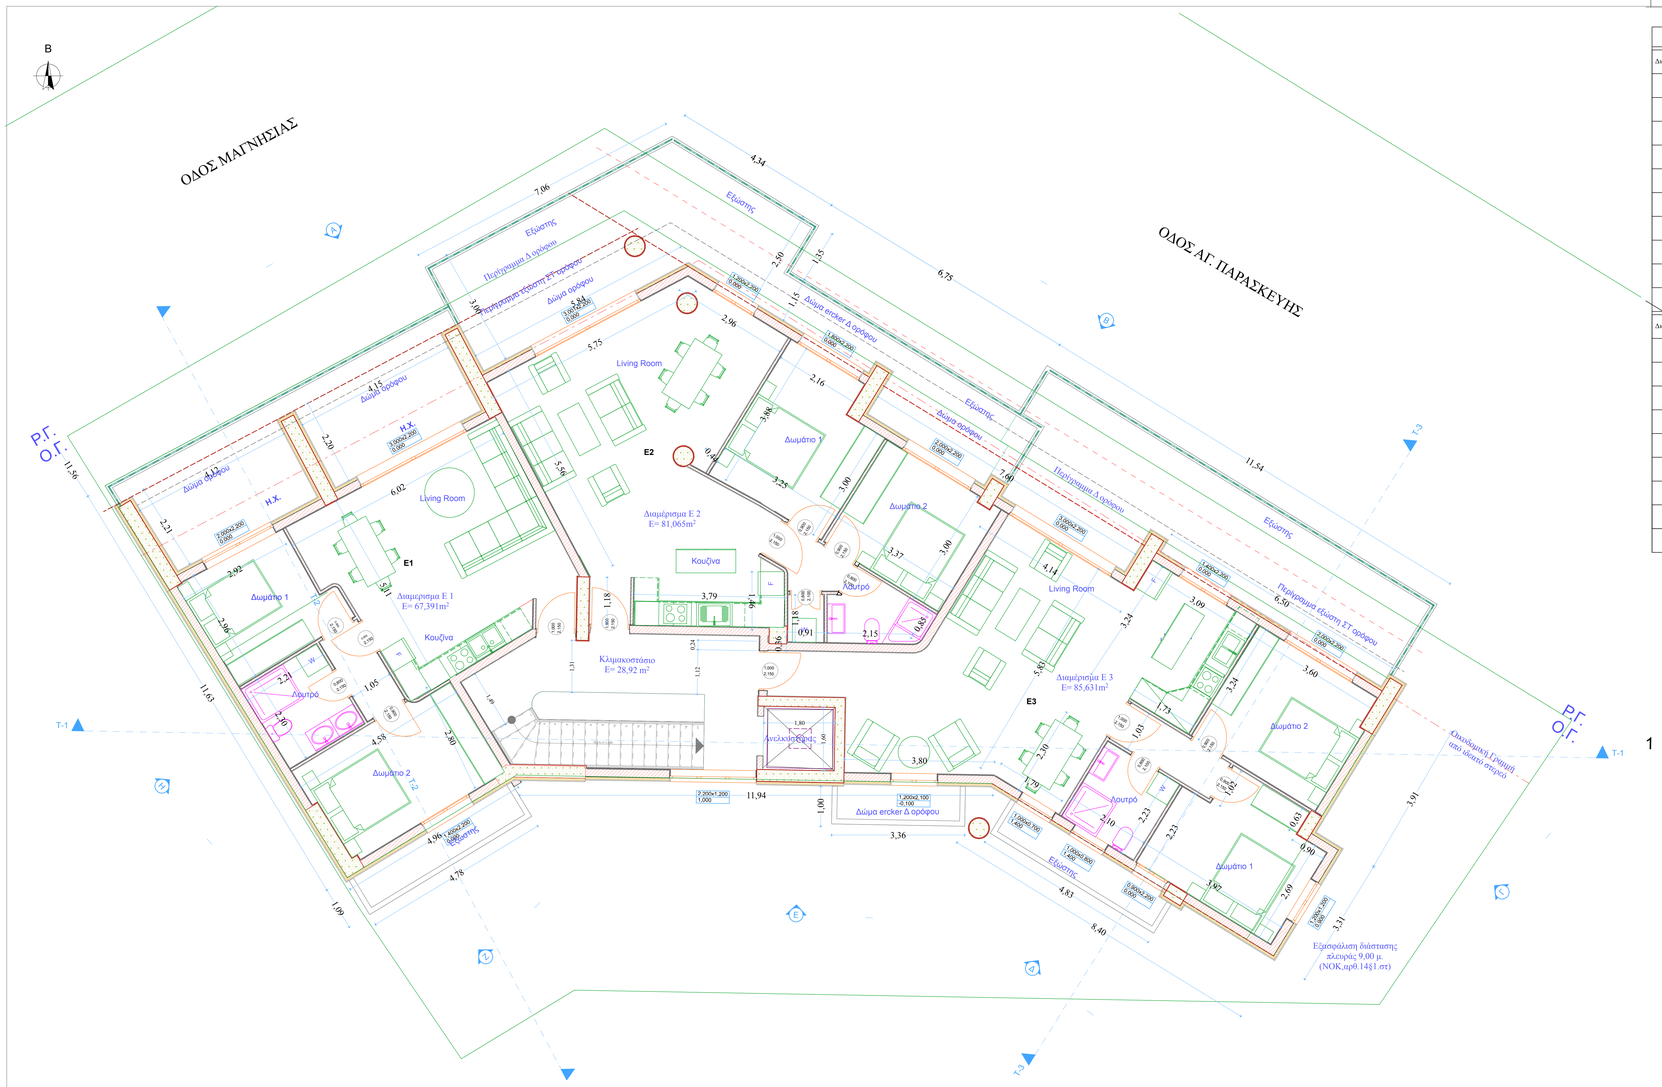


Έλεγχος Φωτισμού χώρων κύριας χρήσης

Διαμέρισμα	Όνομα Χώρου	Εμβαδόν χώρου	Απαιτούμενη επιφάνεια 10% x ($E_{χώρου}$)	Επιφάνεια ανοιγμάτων	Κατακόρυφη Επιφάνεια Η.Χ.	Κατακόρυφη Επιφάνεια Εξωστών	Απαιτούμενη επιφάνεια 10% x ($E_{χώρου}$ +$E_{εξ.χώρου}$)
Ε1	Καθιστικό - Κουζίνα	28,38	2,84	3,74	10,08	0,00	3,15
	Δωμάτιο 1	7,70	0,77	3,74	6,73	0,00	0,98
	Δωμάτιο 2	12,11	1,21	3,08	0,00	11,60	1,64
Ε2	Καθιστικό - Κουζίνα	41,88	4,19	7,04	24,35	0,00	5,06
	Δωμάτιο 1	9,30	0,93	2,64	0,00	5,42	1,05
Ε3	Καθιστικό - Κουζίνα	44,12	4,41	7,04	16,96	18,92	5,46
	Δωμάτιο 1	8,73	0,87	3,08	0,00	7,78	1,05
	Δωμάτιο 2	10,34	1,03	3,08	0,00	9,51	1,25
	Δωμάτιο 3	11,70	1,17	5,72	0,00	5,07	1,35

Έλεγχος Αερισμού χώρων κύριας χρήσης

Διαμέρισμα	Όνομα Χώρου	Εμβαδόν χώρου	Απαιτούμενη επιφάνεια 5% x ($E_{χώρου}$)	Επιφάνεια ανοιγμάτων
Ε1	Καθιστικό - Κουζίνα	28,38	1,42	3,74
	Δωμάτιο 1	7,70	0,39	3,74
	Δωμάτιο 2	12,11	0,61	3,08
Ε2	Καθιστικό - Κουζίνα	41,88	2,09	7,04
	Δωμάτιο 1	9,30	0,47	2,64
Ε3	Καθιστικό - Κουζίνα	44,12	2,21	7,04
	Δωμάτιο 1	8,73	0,44	3,08
	Δωμάτιο 2	10,34	0,52	3,08
	Δωμάτιο 3	11,70	0,46	5,72

ΥΠΟΜΝΗΜΑ

1. ΧΑΡΑΚΤΗΡΙΣΜΟΣ ΚΟΥΦΩΜΑΤΩΝ
ΥΨΟΣ ΠΟΔΙΑ | ΜΗΚΟΣ | ΑΔΕΙΑΣΜΑ (ΠΡΑΣ)

Οι διαστάσεις αναφέρονται στις τελικές διαστάσεις του κουφώματος.
Το καθαρό άνοιγμα συνίσταται στην ωφελιμοποίηση καθαρζίτση από τον τύπο του κουφώματος

2. ΣΤΑΘΜΕΣ ΔΑΠΕΔΟΥ
ΤΕΛΙΚΗ ΣΤΑΘΜΗ ΔΑΠΕΔΟΥ
ΤΕΛΙΚΗ ΣΤΑΘΜΗ ΜΠΕΤΟΝ

STATUS A.E.- ΚΥΤΙΝΟΣ

ΑΝΤΙΠΑΡΟΧΕΣ - ΜΕΛΕΤΕΣ - ΚΑΤΑΣΚΕΥΕΣ

ΕΡΓΟΔΟΤΗΣ: ΓΕΩΡΓΙΟΣ Ν. ΚΥΤΙΝΟΣ & ΣΙΑ

ΕΡΓΟ: ΝΕΑ ΠΟΛΥΩΡΟΦΗ ΟΙΚΟΔΟΜΗ

ΘΕΣΗ: Αγ. Παρασκευής και Μαγνησίας, Ο.Τ. 240 (Ο.Τ.5 του "ΠΡΟΣΦΥΓΙΚΟΥ ΣΥΝΟΙΚΙΣΜΟΥ ΝΕΑΠΟΛΕΩΣ"), τ.κ. Χαλκίδας, Δ.Ε. Χαλκίδας, ΔΗΜΟΥ ΧΑΛΚΙΔΕΩΝ

ΜΕΛΕΤΗΤΕΣ:
1. ΑΠΟΣΤΟΛΟΣ ΕΥΘΥΜΙΑΔΗΣ - ΑΡΧ/ΚΤΩΝ ΜΗΧΑΝΙΚΟΣ
2. ΟΥΡΑΝΙΑ - ΜΥΡΤΩ ΚΥΤΙΝΟΥ - ΠΟΛ/ΚΟΣ ΜΗΧΑΝΙΚΟΣ
3. ΚΩΝΣΤΑΝΤΙΝΟΣ ΧΡΥΣΑΓΗΣ - ΠΟΛ/ΚΟΣ ΜΗΧΑΝΙΚΟΣ

ΚΛΙΜΑΚΑ:	ΧΡΟΝΟΣ ΜΕΛΕΤΗΣ:
1:50	ΙΑΝΟΥΑΡΙΟΣ 2025

ΘΕΜΑ ΣΧΕΔΙΟΥ: ΚΑΤΟΨΗ Ε' ΟΡΟΦΟΥ

ΑΡΙΘΜ. ΣΧΕΔΙΟΥ: A.7

ΣΦΡΑΓΙΔΑ - ΥΠΟΓΡΑΦΗ:

ΑΠΟΣΤΟΛΟΣ ΕΥΘΥΜΙΑΔΗΣ
ΑΡΧΙΤΕΚΤΩΝ ΜΗΧΑΝΙΚΟΣ
ΠΟΛΥΤΕΧΝΕΙΟΥΧΟΣ ΜΕΛΕΤΗΤΗΣ
Αθηνογένους 9 Χαλκίδα Τ.Κ. 34100
ΤΗΛ. 22210 83455
Α.Φ.Μ. 048234847 Α.Τ.Ε.Ε. 68920

ΚΥΤΙΝΟΥ Γ. ΟΥΡΑΝΙΑ - ΜΥΡΤΩ
ΠΟΛΙΤΙΚΟΣ - ΜΗΧΑΝΙΚΟΣ
UNIVERSITY OF PORTSMOUTH
ΑΡΙΘΜΟΣ ΜΗΤΡΟΟΥ Τ.Ε.Ε. 156477
ΦΑΒΙΕΡΟΥ 14 - ΧΑΛΚΙΔΑ Τ.Κ.: 34100
ΤΗΛ. 22210 83745 rania.kytinou@gmail.com
Α.Φ.Μ. 102689608 Δ.Ο.Υ. ΧΑΛΚΙΔΑΣ

ΧΡΥΣΑΓΗΣ ΚΩΝΣΤΑΝΤΙΝΟΣ
ΔΙΠΛ. ΠΟΛΙΤΙΚΟΣ ΜΗΧΑΝΙΚΟΣ
ΠΑΝΕΠΙΣΤΗΜΙΟΥ ΠΑΤΡΩΝ - ΑΜ. ΤΕΕ 69789
ΔΗΜΟΚΡΙΤΟΥ 10 - ΧΑΛΚΙΔΑ 34100
Α.Φ.Μ.: 037519131 - Δ.Ο.Υ.: ΧΑΛΚΙΔΑΣ
ΤΗΛ. 03729;21221

KONSTANTINOS CHRYSAGIS
Digitally signed by KONSTANTINOS CHRYSAGIS
Date: 2025.01.09 11:47:49 +03'00'