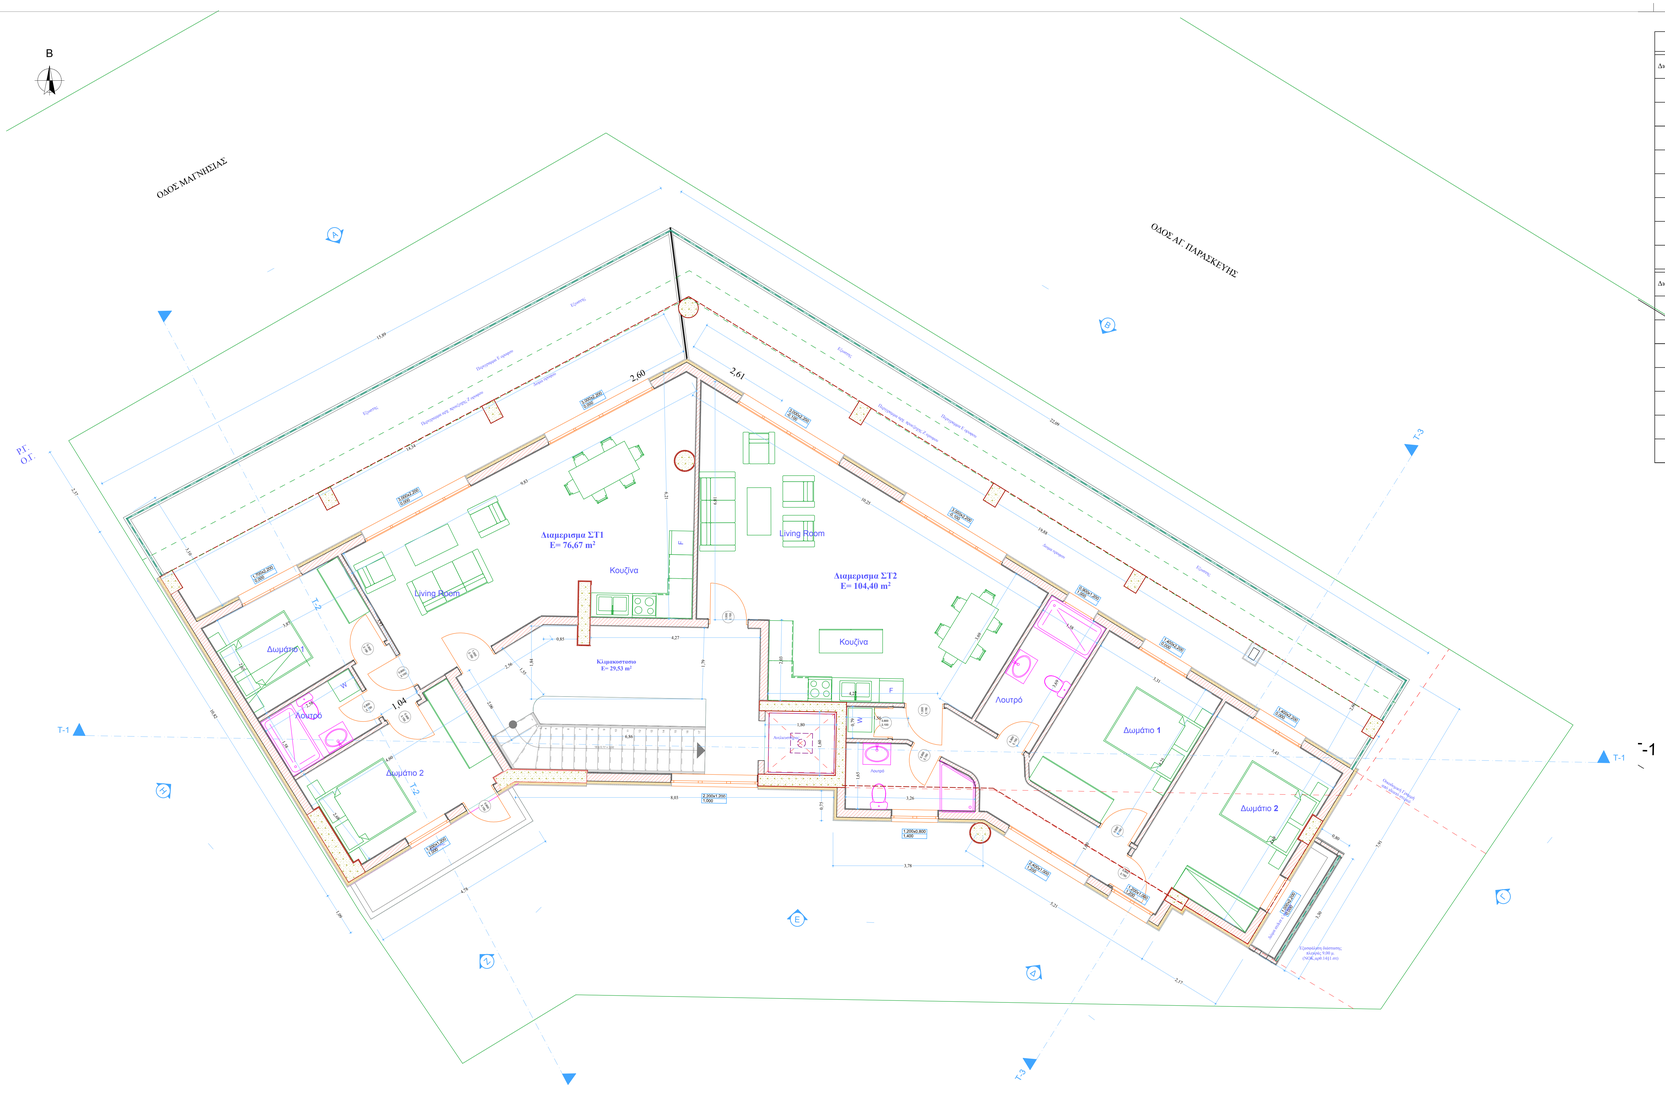


Έλεγχος Φωτισμού χώρων κύριας χρήσης						
Διαμέρισμα	Όνομα Χώρου	Εμβαδόν χώρου	Απαιτούμενη επιφάνεια 10% x ($E_{\text{χώρου}}$)	Επιφάνεια ανοιγμάτων	Κατακόρυφη Επιφάνεια Η.Χ.	Κατακόρυφη Επιφάνεια Εξωστών	Απαιτούμενη επιφάνεια 10% x ($E_{\text{χώρου}} - E_{\text{εξ.χώρου}}$)
ΣΤ1	Καθιστικό - Κουζίνα	28,65	2,87	4,70	0,00	21,52	3,78
	Δωμάτιο 1	9,82	0,98	3,74	0,00	8,43	1,42
ΣΤ2	Καθιστικό - Κουζίνα	39,09	3,91	10,78	0,00	32,22	5,59
	Γραφείο	4,84	0,48	1,32	0,00	4,07	0,73
	Δωμάτιο 1	12,14	1,21	3,08	0,00	9,19	1,70
	Δωμάτιο 2	13,18	1,32	3,08	0,00	8,54	1,77
	Δωμάτιο 3	15,76	1,58	6,92	0,00	16,83	2,32

Έλεγχος Αερισμού χώρων κύριας χρήσης				
Διαμέρισμα	Όνομα Χώρου	Εμβαδόν χώρου	Απαιτούμενη επιφάνεια 5% x ($E_{\text{χώρου}}$)	Επιφάνεια ανοιγμάτων
ΣΤ1	Καθιστικό - Κουζίνα	28,65	1,43	4,70
	Δωμάτιο 1	9,82	0,49	3,74
ΣΤ2	Καθιστικό - Κουζίνα	39,09	1,95	10,78
	Γραφείο	4,84	0,24	1,32
	Δωμάτιο 1	12,14	0,61	3,08
	Δωμάτιο 2	13,18	0,66	3,08
	Δωμάτιο 3	15,76	0,79	6,92

ΥΠΟΜΝΗΜΑ

1. ΧΑΡΑΚΤΗΡΙΣΜΟΣ ΚΟΥΦΩΜΑΤΩΝ

ΥΨΟΣ ΠΟΔΙΑ | ΜΗΚΟΣ | ΔΙΑΦΟΡΑ ΠΡΑΓ

Οι διαστάσεις αναφέρονται στις τελικές διαστάσεις του κουφώματος.
Το καθαρό άνοιγμα ανοίγματος στην τοιχοποιία καθορίζεται από τον τύπο του κουφώματος.

2. ΣΤΑΘΜΕΣ ΔΑΠΕΔΟΥ

ΤΕΛΙΚΗ ΣΤΑΘΜΗ ΔΑΠΕΔΟΥ
ΤΕΛΙΚΗ ΣΤΑΘΜΗ ΜΠΕΤΟΝ

STATUS A.E.- ΚΥΤΙΝΟΣ

ΑΝΤΙΠΑΡΟΧΕΣ - ΜΕΛΕΤΕΣ - ΚΑΤΑΣΚΕΥΕΣ

ΕΡΓΟΔΟΤΗΣ: ΓΕΩΡΓΙΟΣ Ν. ΚΥΤΙΝΟΣ & ΣΙΑ

ΕΡΓΟ: ΝΕΑ ΠΟΛΥΩΡΟΦΗ ΟΙΚΟΔΟΜΗ

ΘΕΣΗ: Αγ. Παρασκευής και Μαγνησίας, Ο.Τ. 240 (Ο.Τ. 5 του "ΠΡΟΣΦΥΓΙΚΟΥ ΣΥΝΟΙΚΙΣΜΟΥ ΝΕΑΠΟΛΕΩΣ"), τ.κ. Χαλκίδας, Δ.Ε. Χαλκίδας, ΔΗΜΟΥ ΧΑΛΚΙΔΕΩΝ

ΜΕΛΕΤΗΤΕΣ:
1. ΑΠΟΣΤΟΛΟΣ ΕΥΘΥΜΙΑΔΗΣ - ΑΡΧ/ΚΤΩΝ ΜΗΧΑΝΙΚΟΣ
2. ΟΥΡΑΝΙΑ - ΜΥΡΤΩ ΚΥΤΙΝΟΥ - ΠΟΛ/ΚΟΣ ΜΗΧΑΝΙΚΟΣ
3. ΚΩΝΣΤΑΝΤΙΝΟΣ ΧΡΥΣΑΓΗΣ - ΠΟΛ/ΚΟΣ ΜΗΧΑΝΙΚΟΣ

ΚΛΙΜΑΚΑ:	ΧΡΟΝΟΣ ΜΕΛΕΤΗΣ:
1:50	ΙΑΝΟΥΑΡΙΟΣ 2025

ΘΕΜΑ ΣΧΕΔΙΟΥ: ΚΑΤΟΨΗ ΣΤ' ΟΡΟΦΟΥ

ΑΡΙΘΜ. ΣΧΕΔΙΟΥ: A.8

ΣΦΡΑΓΙΔΑ - ΥΠΟΓΡΑΦΗ:

ΑΠΟΣΤΟΛΟΣ ΕΥΘΥΜΙΑΔΗΣ
ΑΡΧΙΤΕΚΤΩΝ ΜΗΧΑΝΙΚΩΝ
ΠΟΛΥΤΕΧΝΕΙΟΥ ΜΙΛΑΝΟΥ
ΑΘΗΝΑΣ 9 Χαλκίδα Τ.Κ. 34100
ΤΗΛ. 22210 - 28665
Α.Φ.Μ. 096734971 Α.Τ.Ε.Ε. 68320

ΚΥΤΙΝΟΥ Γ. ΟΥΡΑΝΙΑ - ΜΥΡΤΩ
ΠΟΛΙΤΙΚΟΣ ΜΗΧΑΝΙΚΟΣ
UNIVERSITY OF PORTSMOUTH
ΑΡΙΘΜΟΣ ΜΗΤΡΩΟΥ Τ.Ε.Ε. 156477
ΦΑΒΙΕΡΟΥ 14 - ΧΑΛΚΙΔΑ Τ.Κ.: 34100
ΤΗΛ. 22210 83745 rania.kytinou@gmail.com
Α.Φ.Μ. 102689608 Δ.Ο.Υ. ΧΑΛΚΙΔΑΣ

ΧΡΥΣΑΓΗΣ ΚΩΝΣΤΑΝΤΙΝΟΣ
ΔΙΠΛ. ΠΟΛΙΤΙΚΟΣ ΜΗΧΑΝΙΚΟΣ
ΠΑΝΕΠΙΜΙΟΥ ΠΑΤΡΩΝ - ΑΜ. ΤΕΕ 69789
ΔΗΜΟΚΡΙΤΟΥ 10 - ΧΑΛΚΙΔΑ 34100
Α.Φ.Μ.: 037519131 - Δ.Ο.Υ.: ΧΑΛΚΙΔΑΣ
ΤΗΛ. 6972921221

KONSTANTINOS CHRYSAGIS
Digitally signed by KONSTANTINOS CHRYSAGIS
Date: 2025.07.09 11:48:17 +03'00'