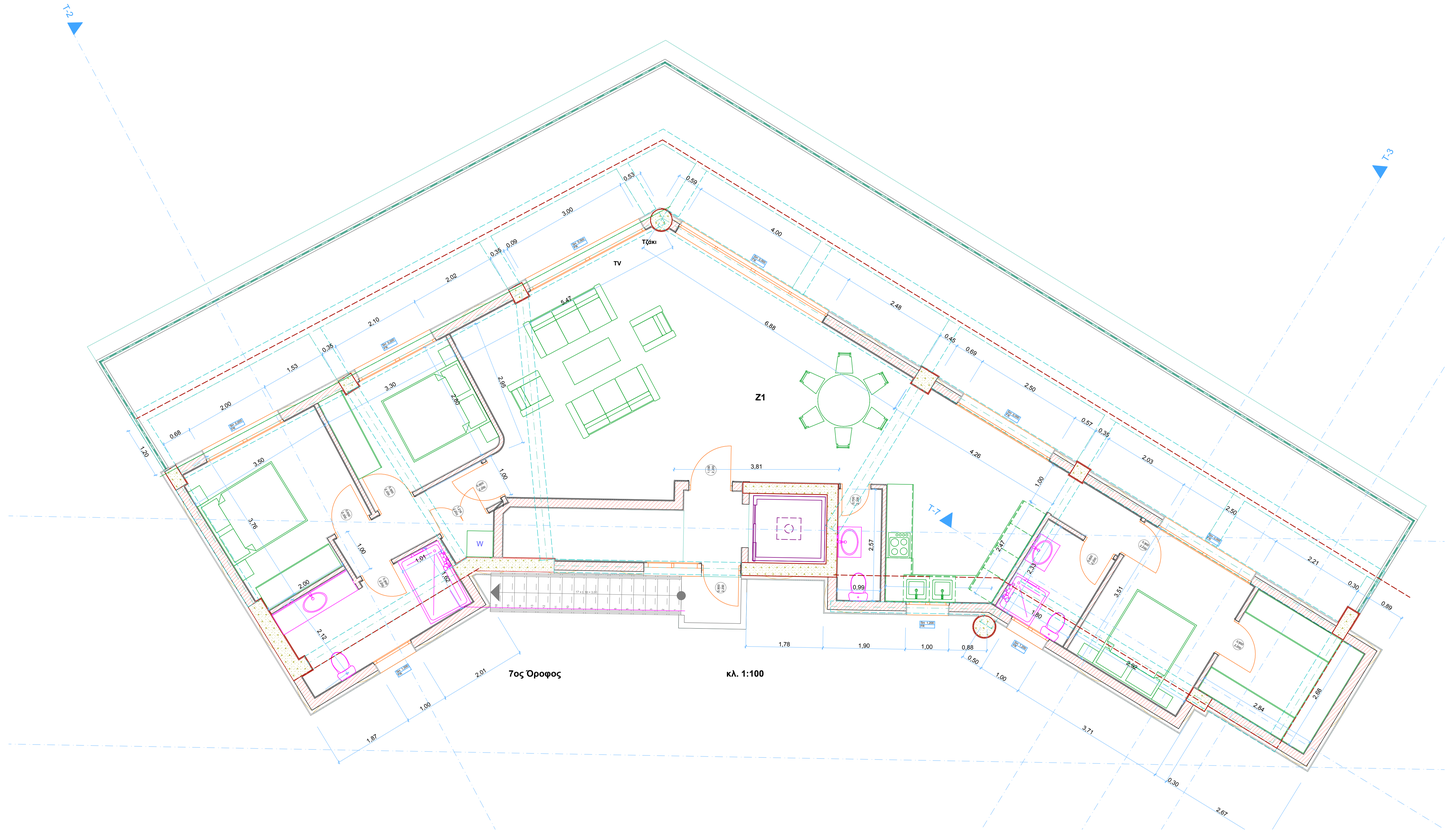

Τ-2
Τ-3
Τ-7
TV
Τζάκι
Z1
W
7ος Όροφος
κλ. 1:100